




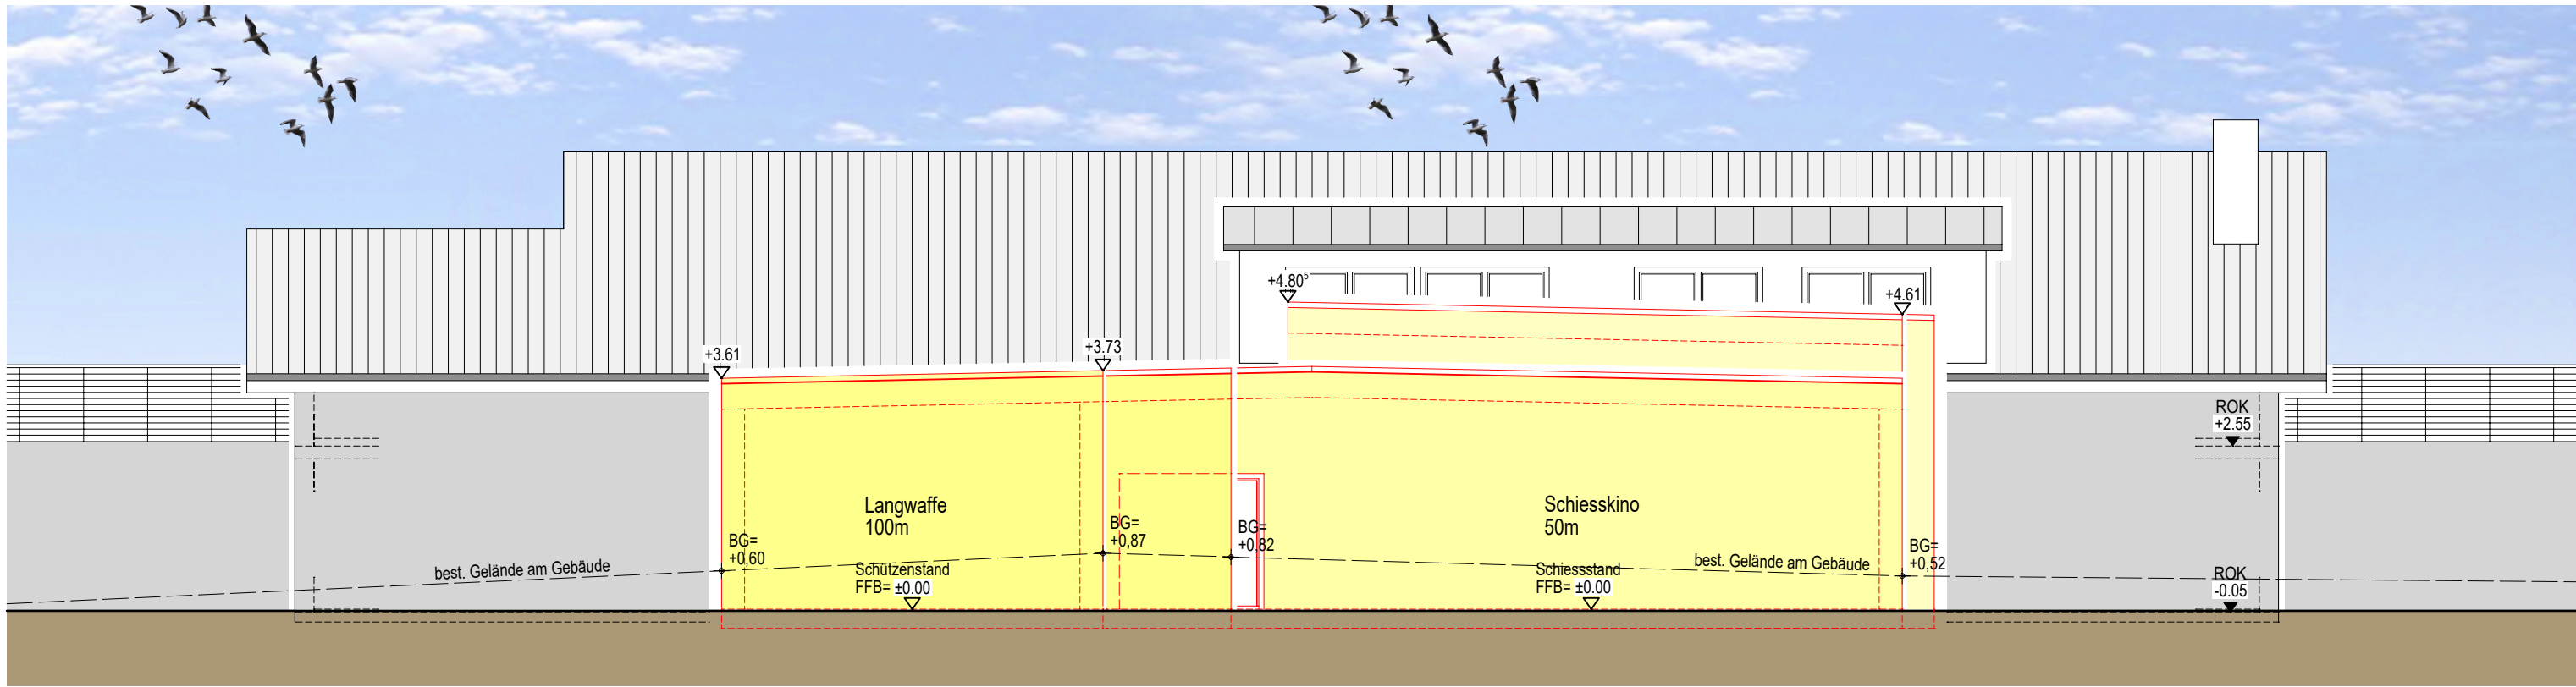


Ansicht von Westen

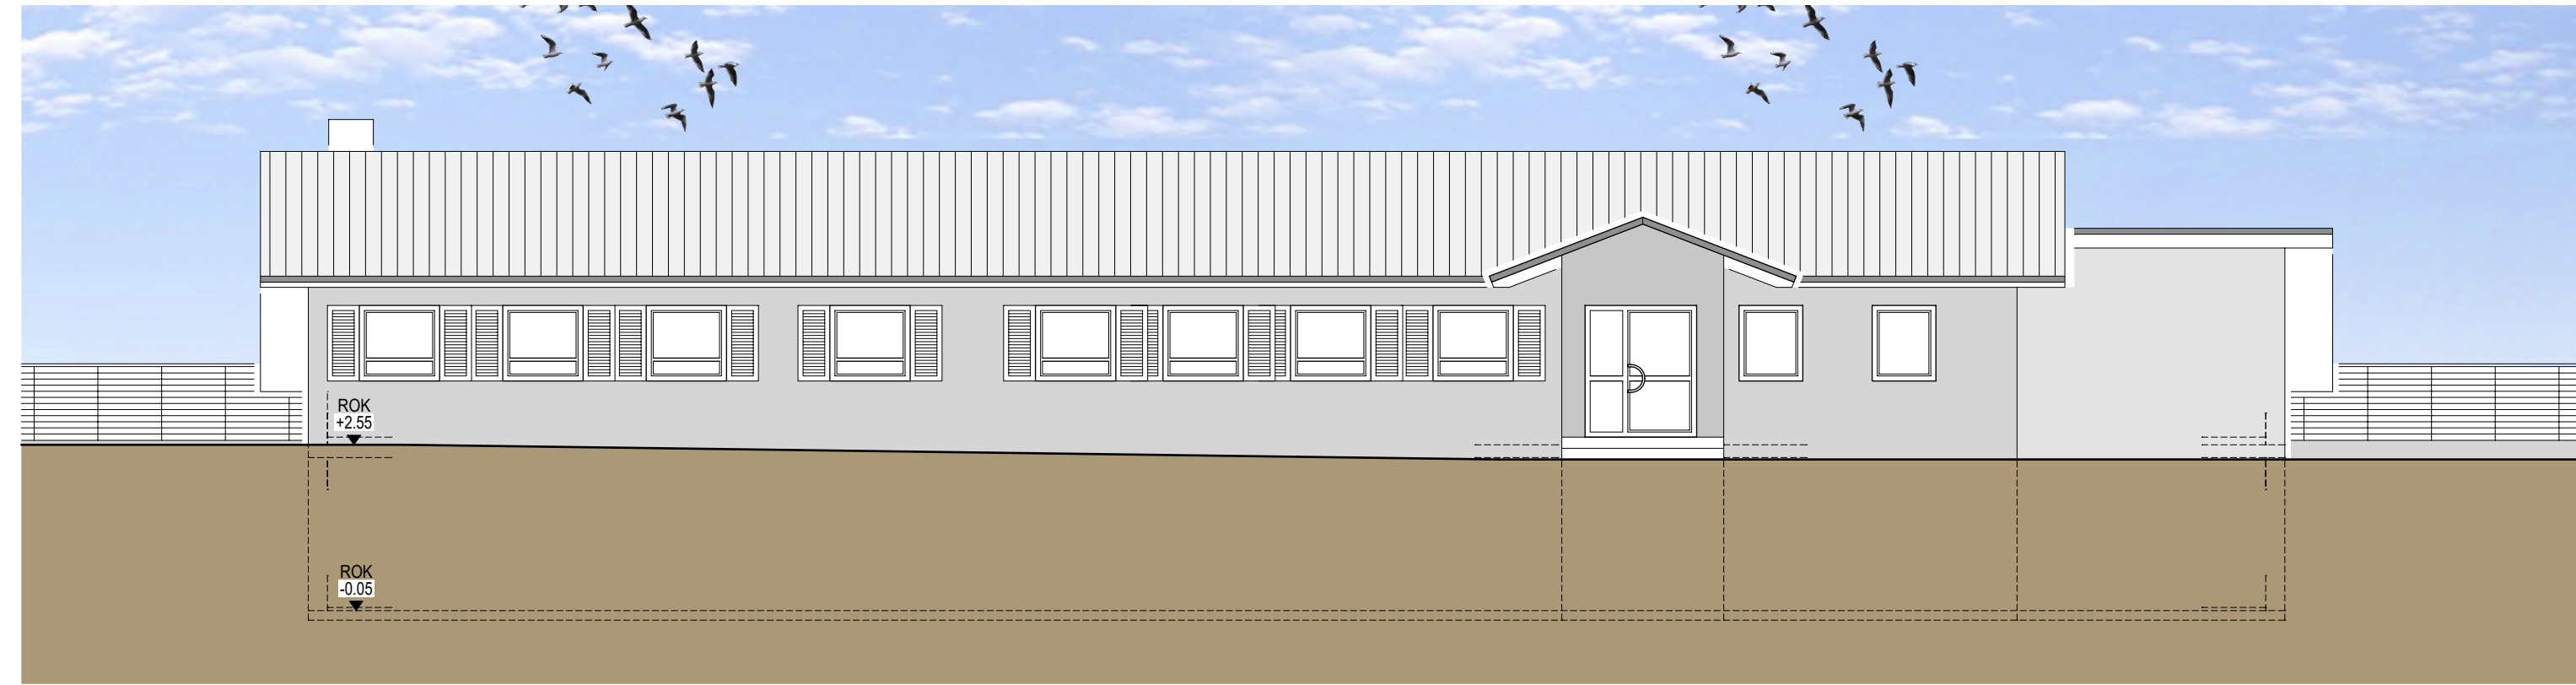

Ansicht von Osten - Bestand, bleibt unverändert

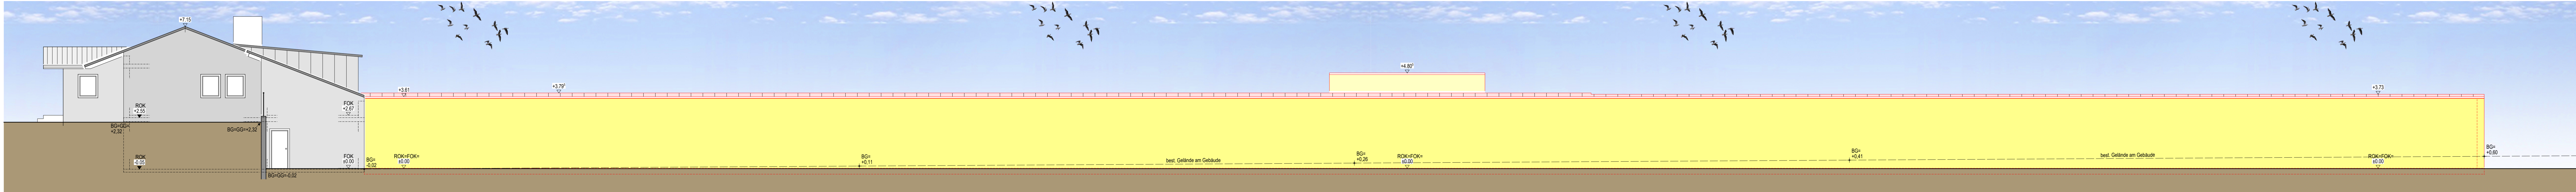

Ansicht von Norden

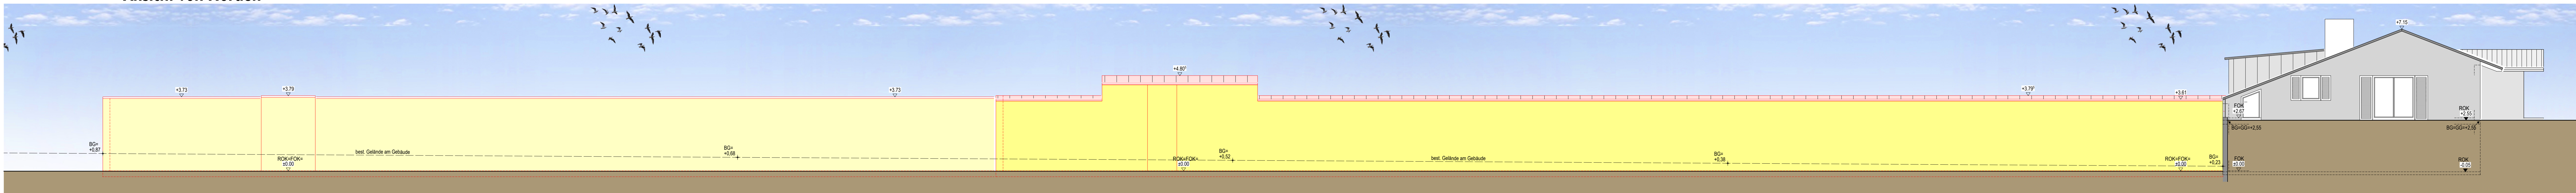

Ansicht von Süden

GENEHMIGUNGSPLAN

PROJEKT Abbruch best. Schiessstände und
Neubau Schiesskino/Langwaffe 50m und
4 Schiessstände für Langwaffe 100m

BAUHERR Schiessclub Graf von Stauffenberg e.V.
vertr. d. 1. Vorsitzender Matthias Polihy
Sternbach 3
86735 Amerdingen

BAUORT Flst. - Nr.: 575/1
Gemarkung: Amerdingen
Sternbach 3
86735 Amerdingen

NACHBARN
Flurstück 574
Gemarkung: Amerdingen
Eigentümer:
Landkreis Donau-Ries, Pfliegstraße 2, 86609 Donauwörth
Flurstück 575
Gemarkung: Amerdingen
Eigentümer:
Prinzessin zu Sayn-Wittgenstein-Berleburg Schenk Gräfin von
Stauffenberg, Camilla Glia Marie Christine
Graf-Stauffenberg-Straße 3
86735 Amerdingen
Flurstück 1163/2
Gemarkung: Amerdingen
Eigentümer:
Gemeinde Amerdingen, Hauptstraße 12, 86735 Amerdingen

LEGENDE Neu Abbruch Bestand

Die Pläne bzw. deren Inhalt bleiben geistiges Eigentum des Planerstellers und dürfen nur absprachgemäß und im Sinne des Planerstellers verwendet werden. Insbesondere dürfen die Planunterlagen ohne vorherige schriftliche Genehmigung des Planerstellers nicht vervielfältigt oder Dritten zugänglich gemacht werden.

**ENTWURFS-
VERFASSER** Architekturbüro Gerstmeier
Beuthener Straße 2
86720 Nördlingen
Tel. 09081 / 8056-340
Fax 09081 / 8056-341
Gerstmeier @ t-online.de

PLANINHALT 2025-24

Ansichten Datum : 21.07.2026 Plan Nr.
Maßstab = 1:100 BP 8.0

H/B = 350 / 1525 (0.53m²) Alplan 2022